


Фасад А-Д

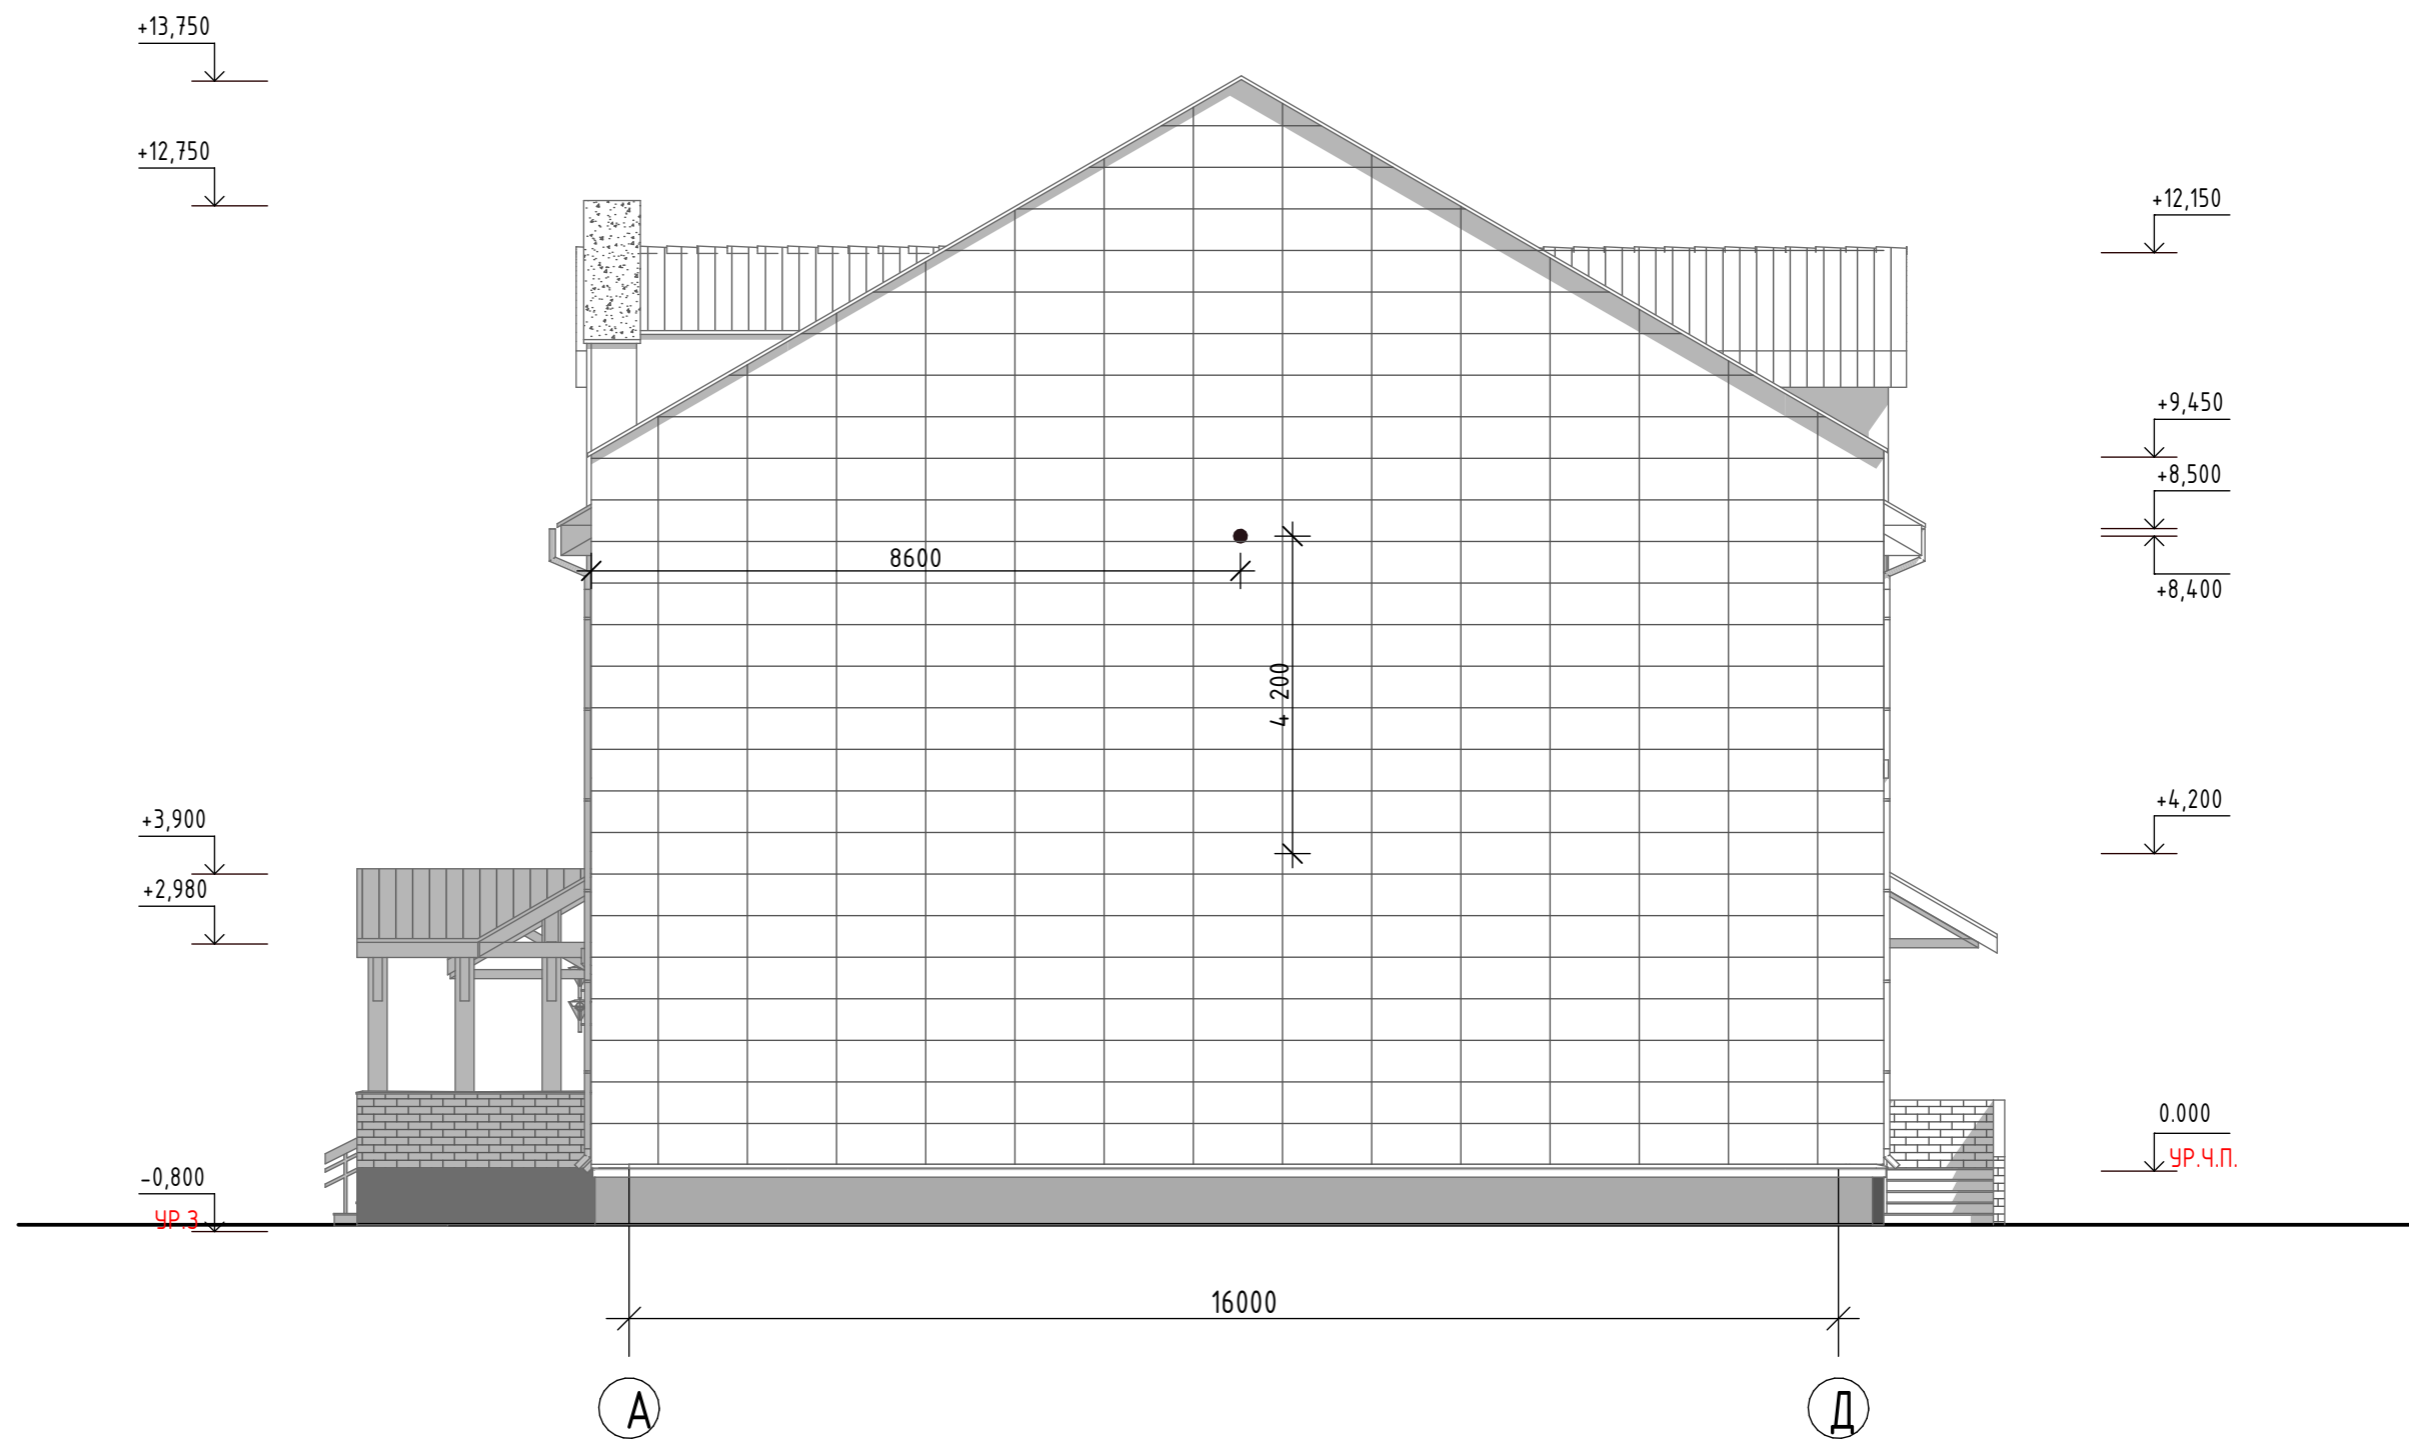

Инв. N подл.	Подл. и дата	Взам. инв. N

						<b>УНГ-01-2-06-АР</b>			
						Новое кафе в п.Уренгой, мкр-н 2, р-н жилого дома N22, Пуровский р-н, ЯНАО			
	Кол.уч	Лист	НДок.	Подп.	Дата		Стадия	Лист	Листов
ГАП		Печенкин			06.12		ПД		
ГИП		Куравлев			06.12				
Н.контроль		Иванова			06.12				
Проверил		Кравченко			06.12				
Разработал		Кощеева			06.12				
						Схема расположения наружного освещения на фасаде в осях А-Д		ООО "Парусник"	