


# Микрорайон "№ 6" п. УРЕНГОЙ

## ПРОЕКТ ПЛАНИРОВКИ

ЧЕРТЕЖ ГРАНИЦ ЗОН ПЛАНИРУЕМОГО РАЗМЕЩЕНИЯ ОБЪЕКТОВ  
КАПИТАЛЬНОГО СТРОИТЕЛЬСТВА

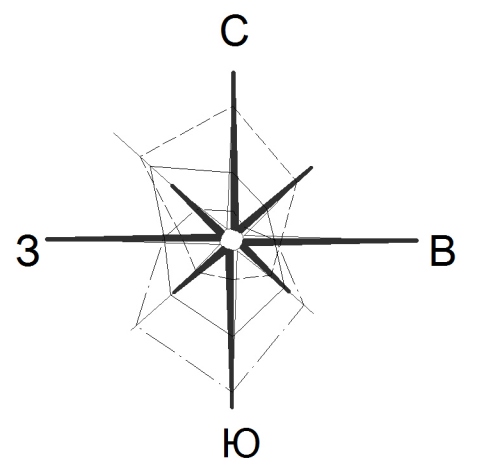

### УСЛОВНЫЕ ОБОЗНАЧЕНИЯ

- Границы**
- Проектируемой территории
  - Земельных участков по данным ГКУ
  - Проектируемых красных линий
  - Проектируемых линий регулирования застройки
  - Проектируемых земельных участков
- Объекты капитального строительства**
- Здания, строения, сооружения
  - Номера объектов капитального строительства по экспликации
- Функциональное зонирование**
- Зона застройки индивидуальными жилыми домами
  - Зона застройки малоэтажными жилыми домами
  - Зона застройки среднеэтажными жилыми домами
  - Зона делового, общественного и коммерческого назначения
  - Зона инженерно-транспортной инфраструктуры
  - Инженерной инфраструктуры
  - Парки, скверы
  - Болота
  - Прочие
- Транспортная инфраструктура**
- Автомобильные дороги, проезды, тротуары
  - Автомобильные парковки


### ЭКСПЛИКАЦИЯ ОБЪЕКТОВ КАПИТАЛЬНОГО СТРОИТЕЛЬСТВА

- Проектируемые объекты торговли и бытового назначения
1. Магазин
  2. Торговый комплекс
- Существующие жилые дома
3. Индивидуальный жилой дом
  4. Индивидуальный жилой дом
  5. Малоэтажный жилой дом
  6. Среднеэтажный жилой дом
- Существующие объекты транспортной инфраструктуры
7. Гараж
- Проектируемые объекты инженерной инфраструктуры
8. Трансформаторная подстанция
  9. Здание ГРП
  10. Котельная
  11. Канализационная насосная станция (КНС)

СОГЛАСОВАНО

|        |                |              |
|--------|----------------|--------------|
| Изм. № | Подпись и дата | Взам. инв. № |
|        |                |              |

МАСШТАБ 1: 1 000

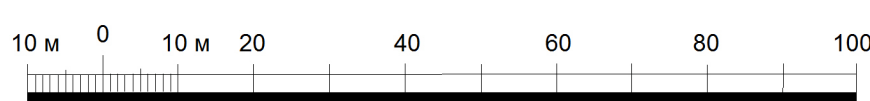

|               |         |                 |        |   |          |  |      |        |    |
|---------------|---------|-----------------|--------|---|----------|--|------|--------|----|
|               |         |                 |        | 2016-006-ПП   |          |  |      |        |    |
|               |         |                 |        | Внесение изменений в проект планировки территории микрорайона № 6 п. Уренгой Пуровского района ЯНАО в целях образования земельных участков для размещения инженерных коммуникаций |          |  |      |        |    |
| Изм.          | Кол.уч. | Лист            | № док. | Подпись   | Дата     | Стадия   | Лист | Листов |    |
| Директор      |         | Мальцева Е.И.   |        |   | 26.05.16 | Основная часть<br>Проекта планировки территории<br>микрорайона "№ 6" | ПП   | 1      | 12 |
| Нач. отдела   |         | Олейник О.П.    |        |   | 26.05.16 |  |      |        |    |
| ГИП           |         | Абубеирова К.Р. |        |   | 26.05.16 |  |      |        |    |
| Вед. спец.    |         | Столыгина И.В.  |        |   | 26.05.16 |  |      |        |    |
| Спец. I кат.  |         | Вахрамеева О.А. |        |   | 26.05.16 | ООО НПЦ "Сибземецурсы"<br>г. Омск                                    |      |        |    |
| Спец. II кат. |         | Третьякова О.Г. |        |   | 26.05.16 |  |      |        |    |