


Фасад 6-1

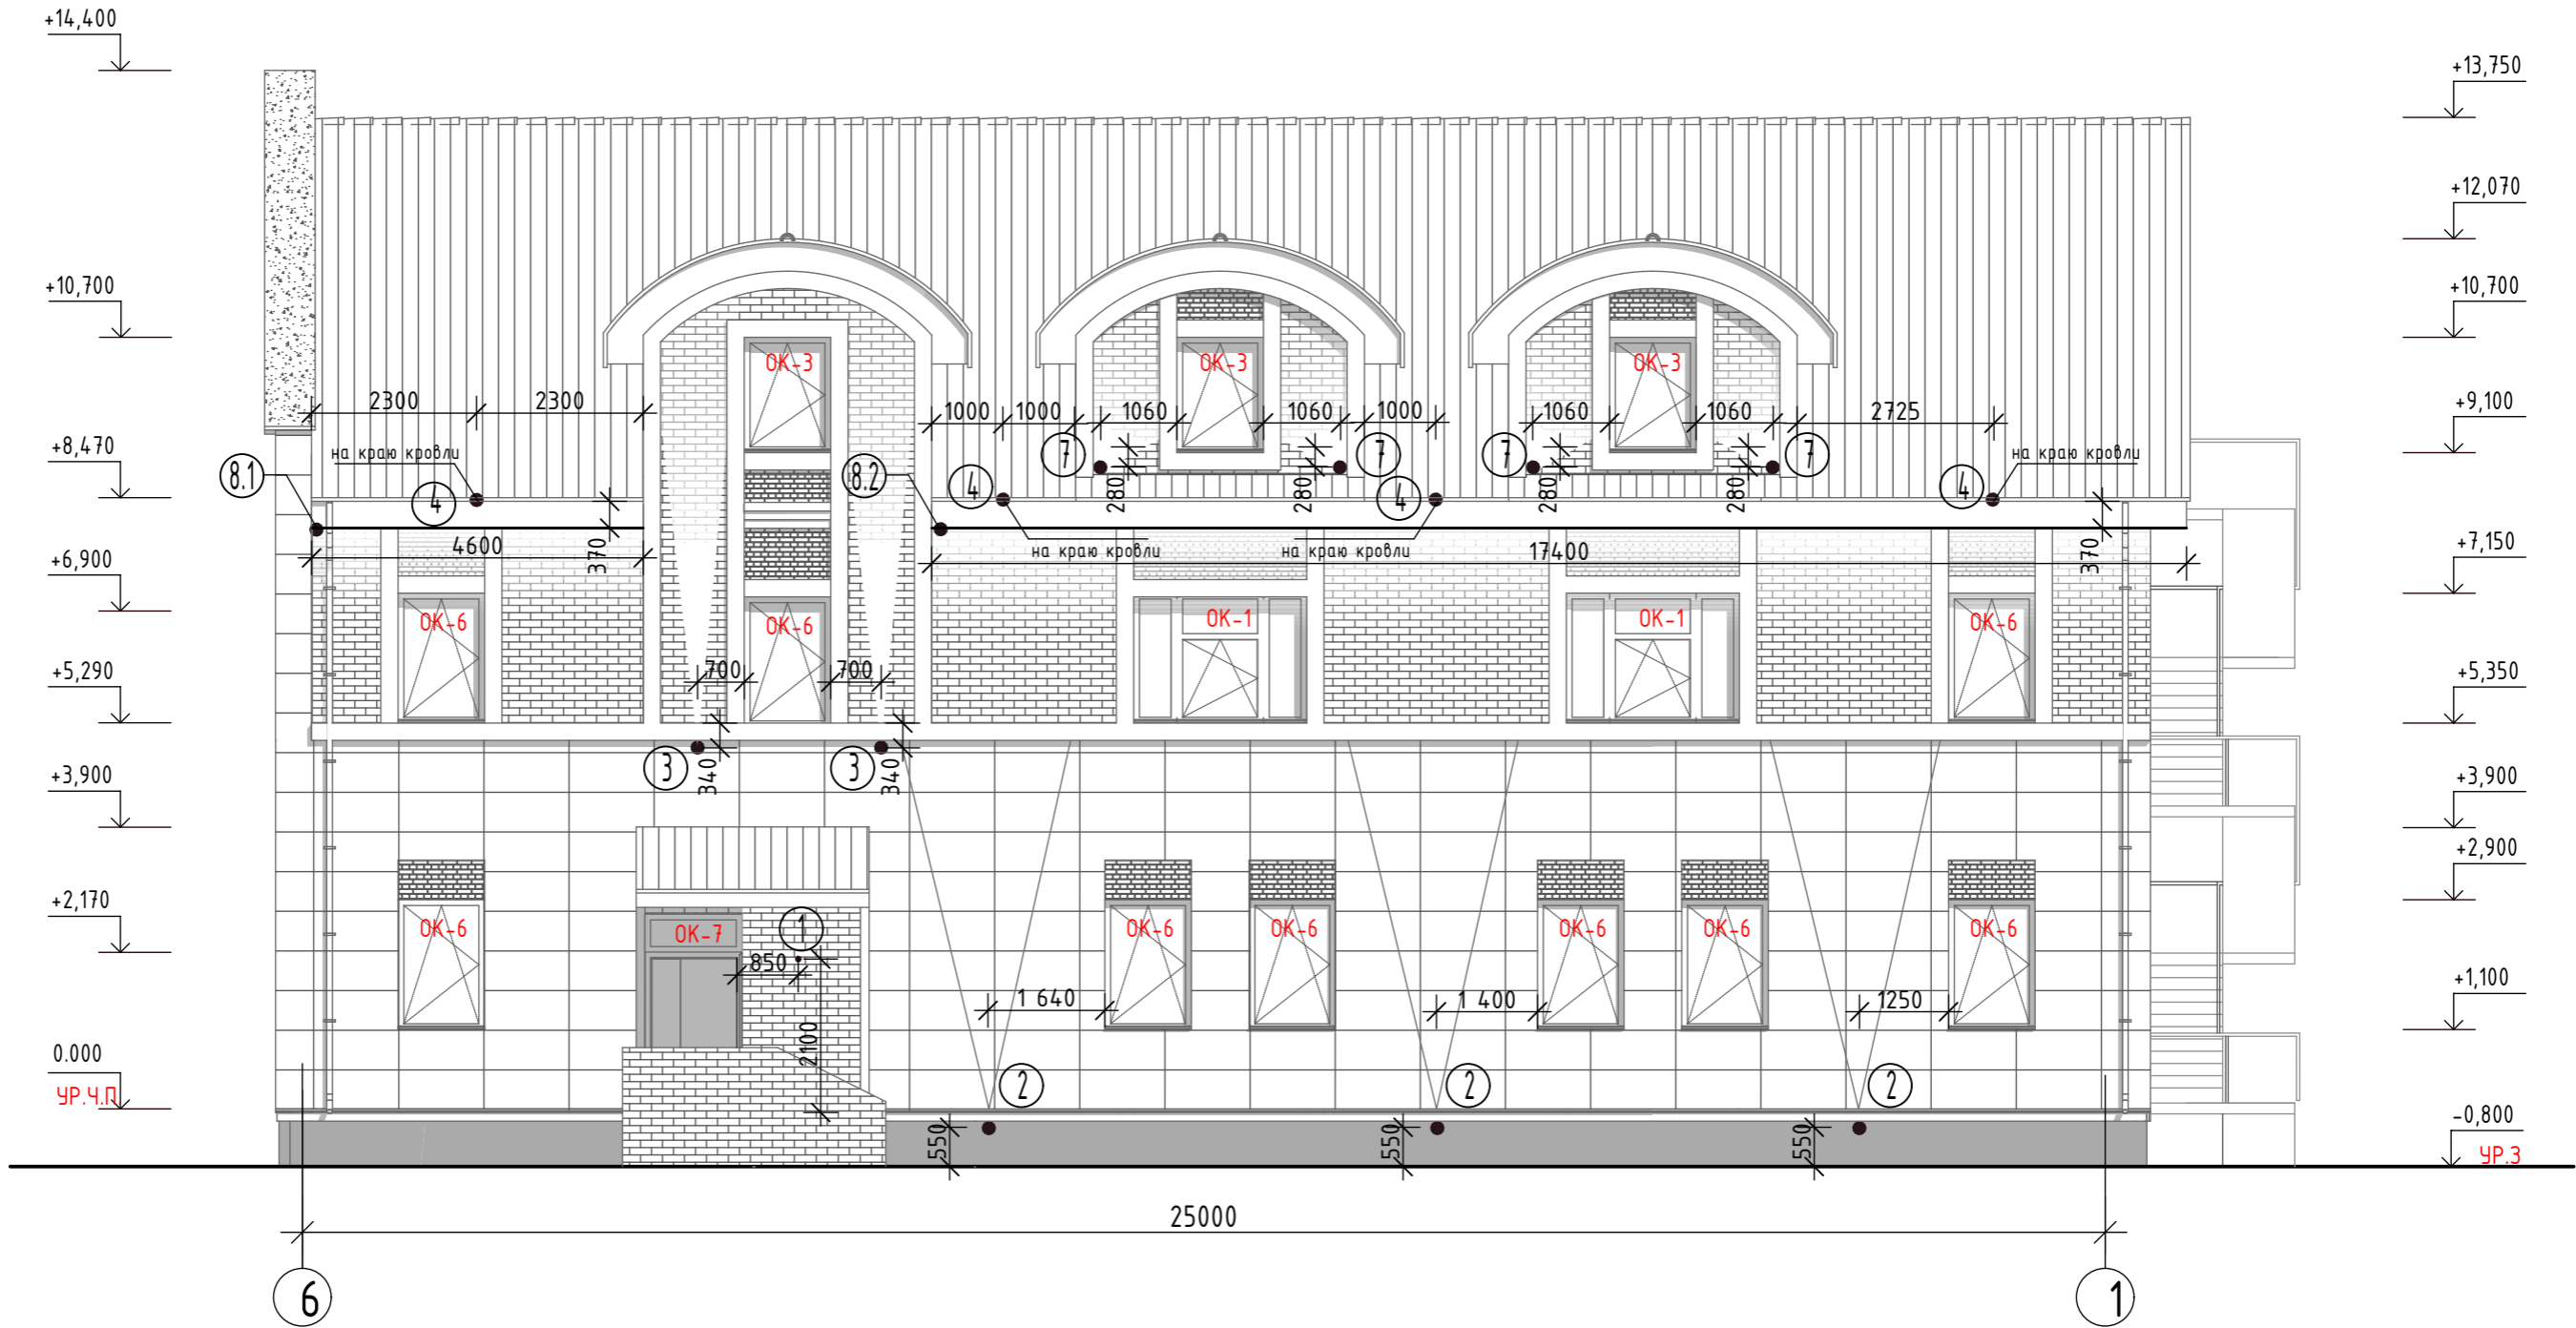

Инв. N подл.	Подл. и дата	Взам. инв. N

УНГ-01-2-06-АР					
Новое кафе в п.Уренгой, мкр-н 2, р-н жилого дома N22, Пуровский р-н, ЯНАО					
Кол.уч	Лист	НДок.	Подп.	Дата	
ГАП	Печенкин			06.12	Стадия
ГИП	Куравлев			06.12	
Н.контроль	Иванова			06.12	Листов
Проверил	Кравченко			06.12	
Разработал	Кощева			06.12	ООО "Парусник"
Схема расположения наружного освещения на фасаде в осях 6-1					