


Фасад А-Д

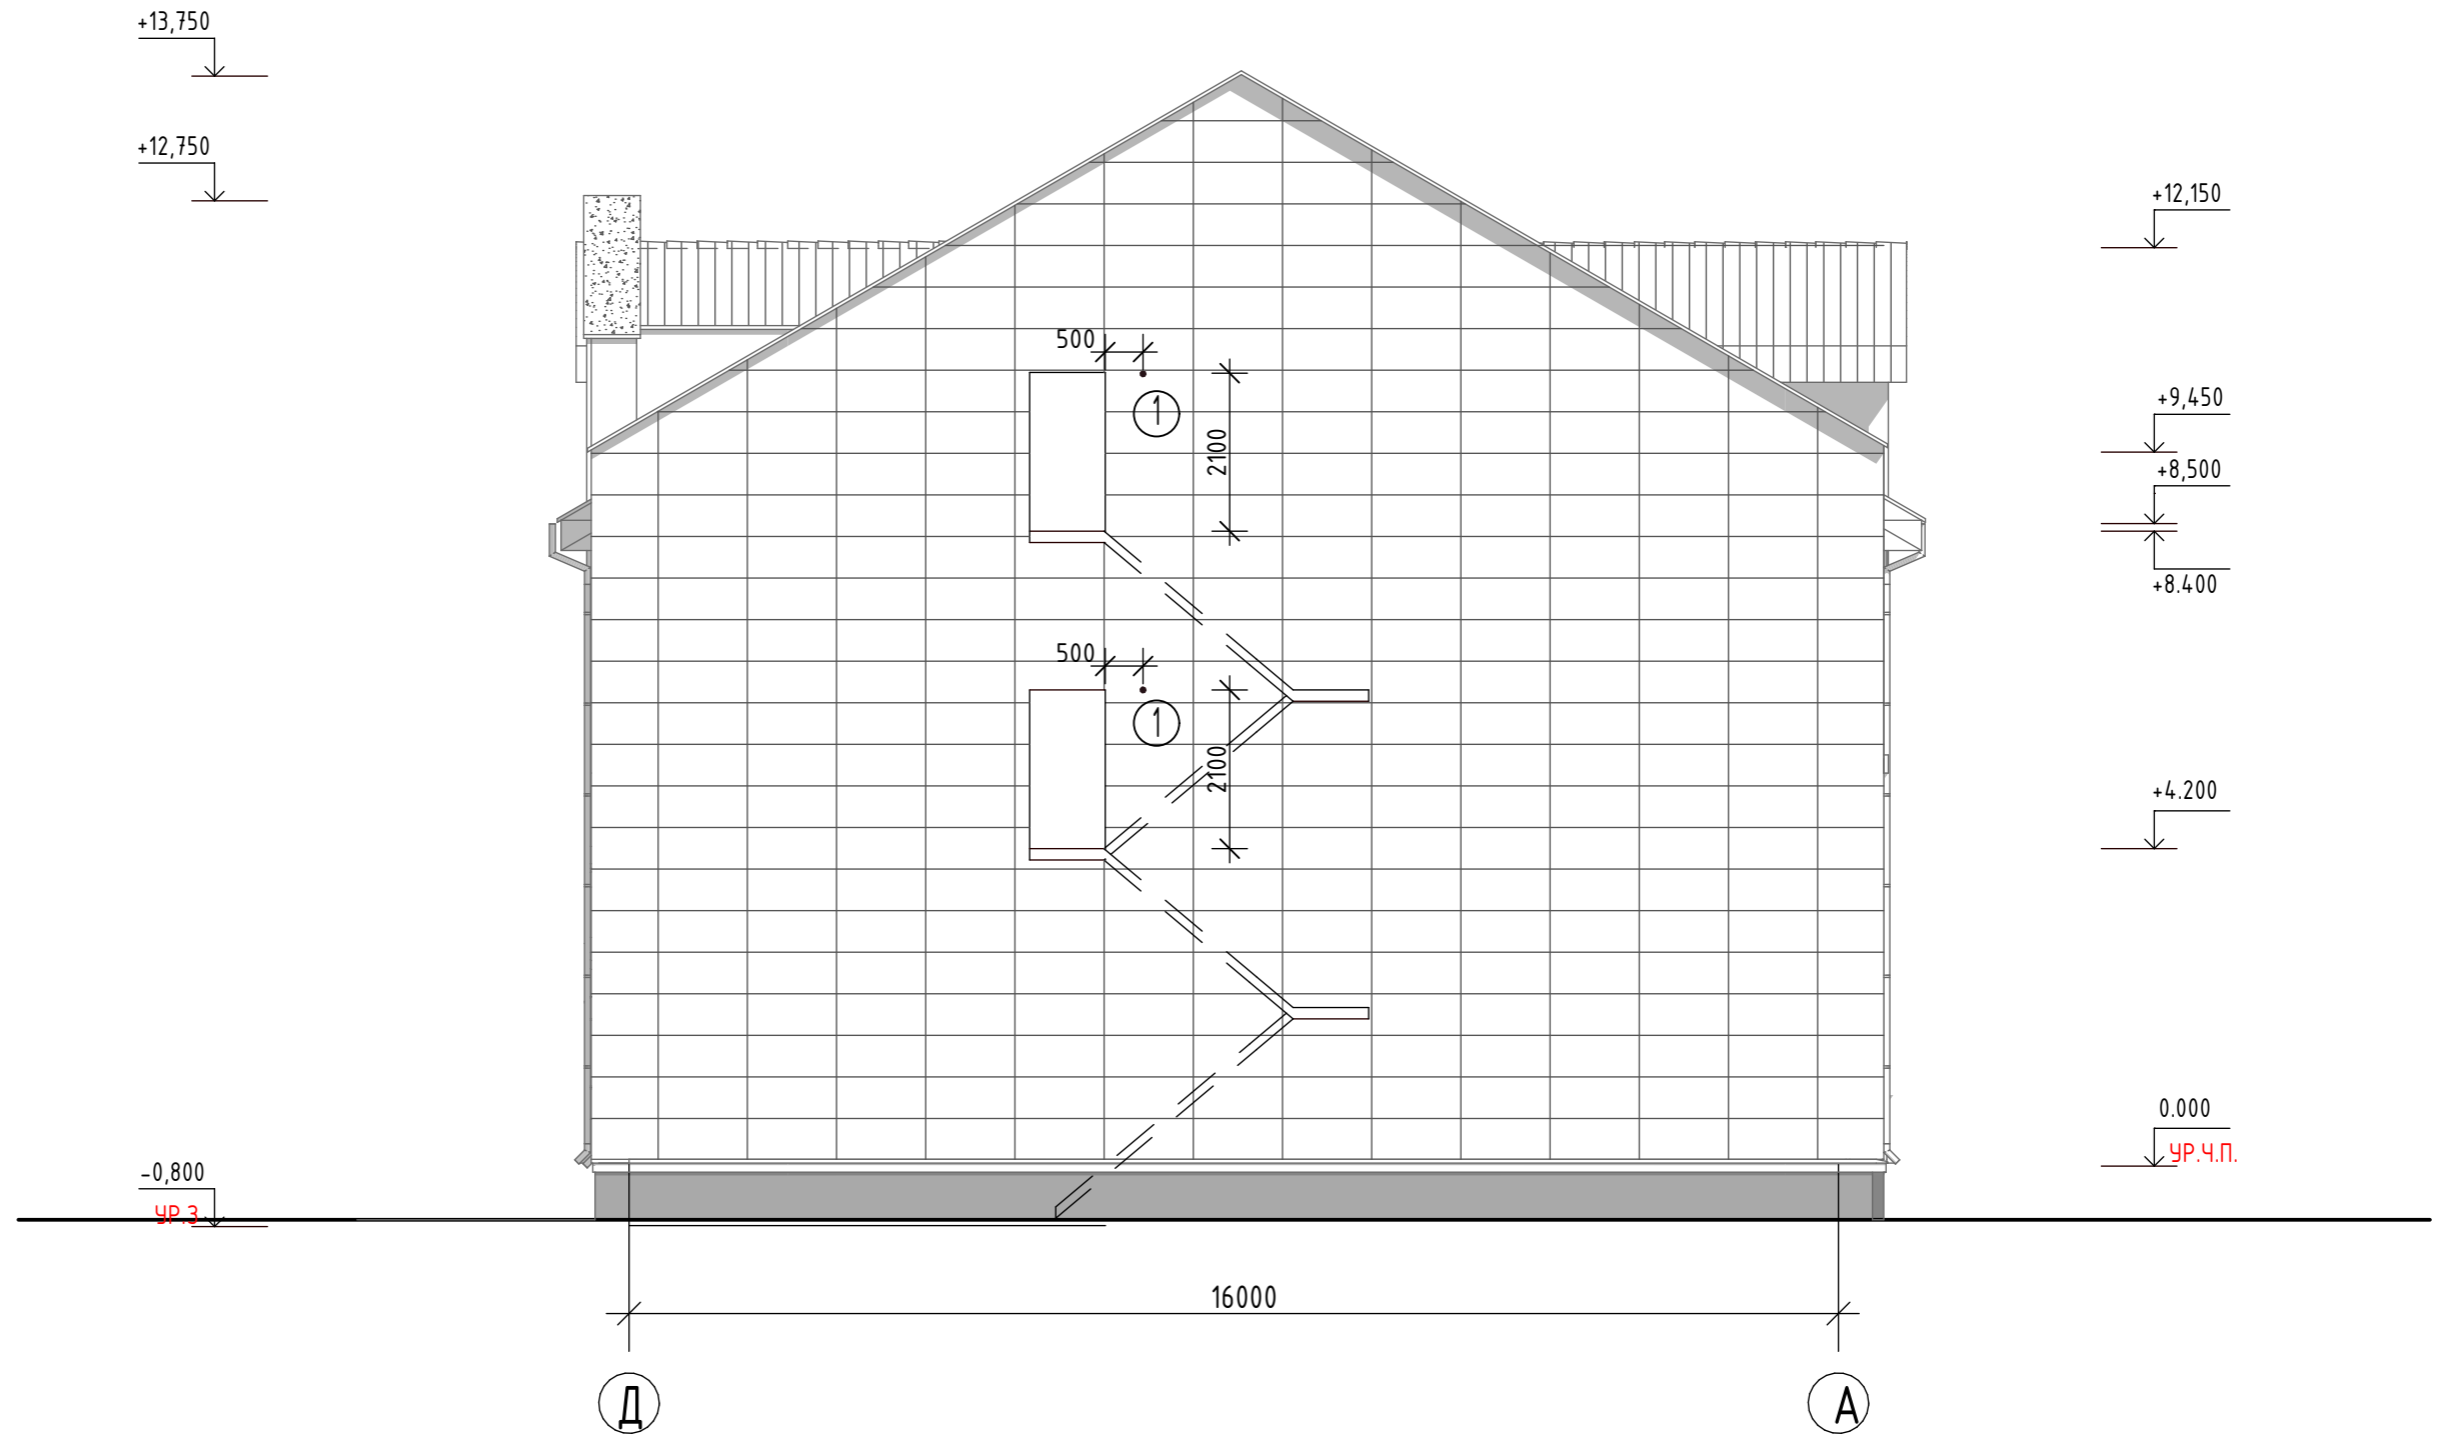

|              |              |              |
|--------------|--------------|--------------|
| Инв. N подл. | Подл. и дата | Взам. инв. N |
|              |              |              |
|              |              |              |
|              |              |              |

|   |           |       |       |       |                |
|---|-----------|-------|-------|-------|----------------|
| УНГ-01-2-06-АР  |           |       |       |       |                |
| Новое кафе в п.Уренгой, мкр-н 2, р-н жилого дома N22, Пуровский р-н, ЯНАО |           |       |       |       |                |
| Кол.уч  | Лист      | НДок. | Подп. | Дата  |                |
| ГАП   | Печенкин  |       |       | 06.12 | Стадия         |
| ГИП   | Куравлев  |       |       | 06.12 |                |
| Н.контроль  | Иванова   |       |       | 06.12 | Листов         |
| Проверил  | Кравченко |       |       | 06.12 |                |
| Разработал  | Кощева    |       |       | 06.12 | ООО "Парусник" |
| Схема расположения наружного освещения на фасаде в осях Д-А               |           |       |       |       |                |